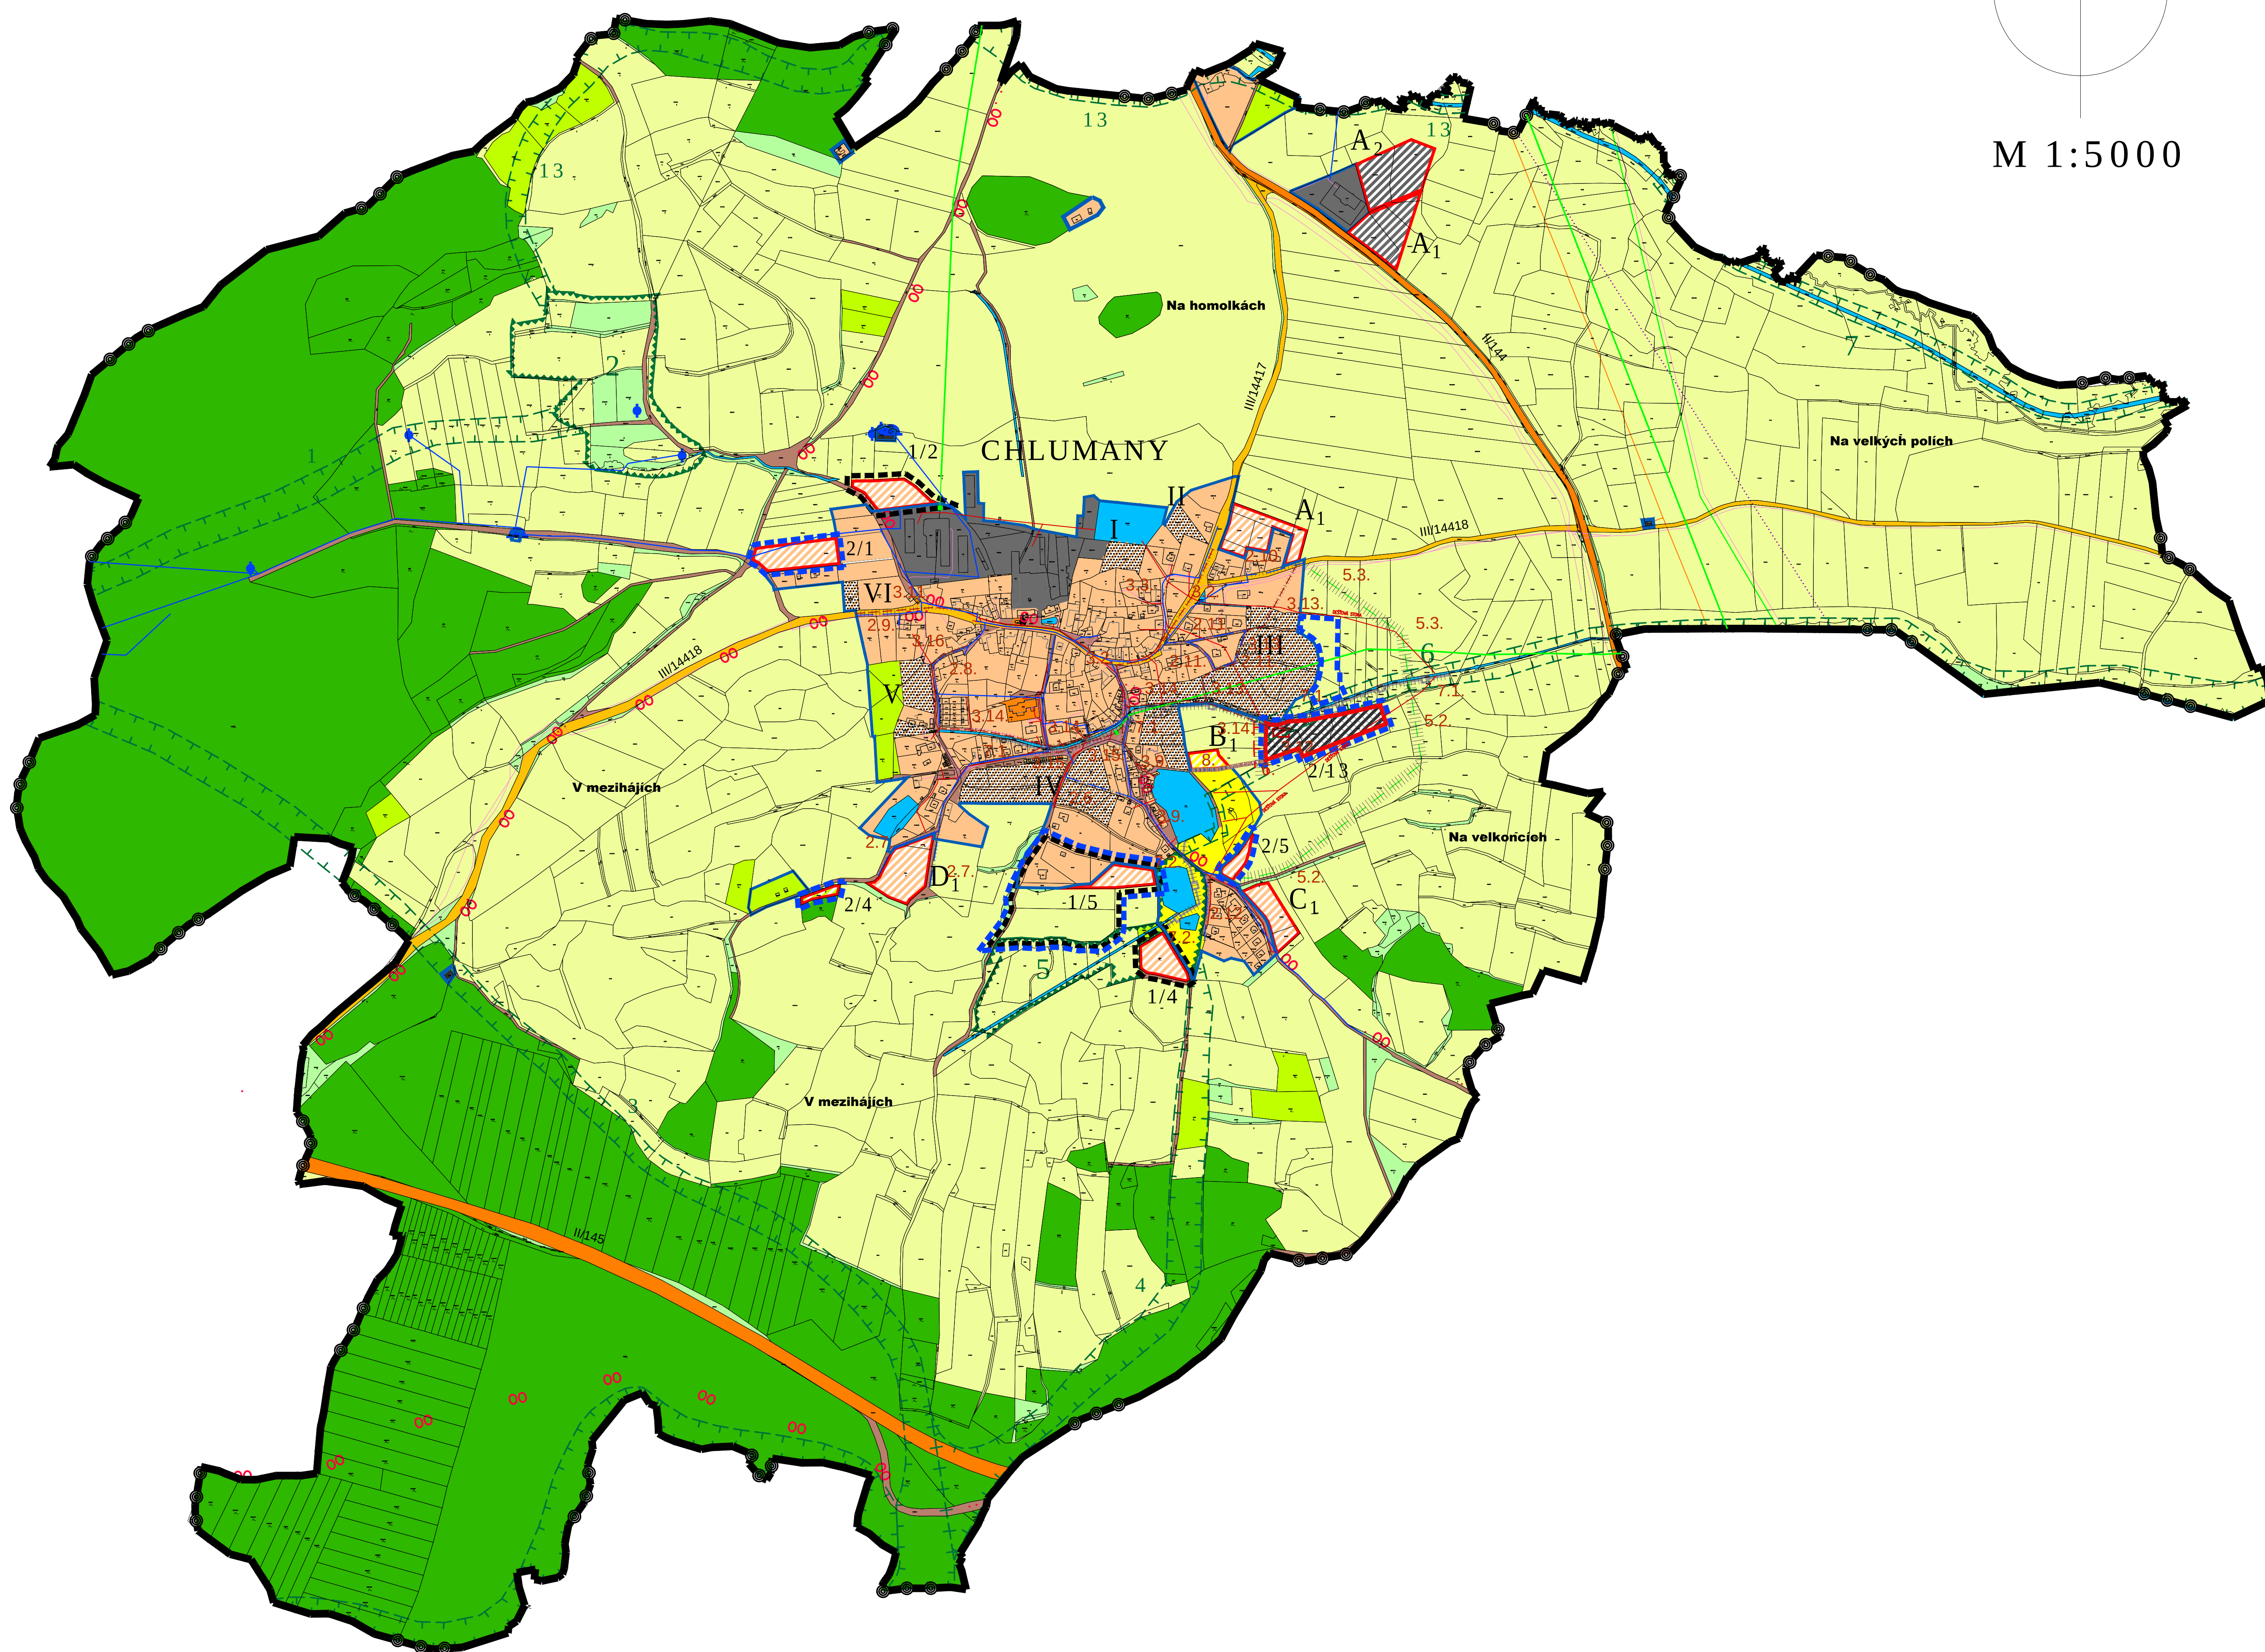
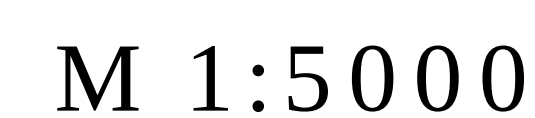
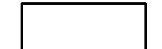
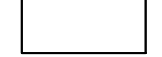
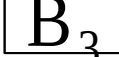
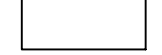
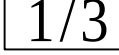
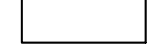
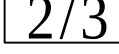
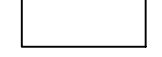
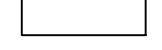
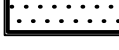
 
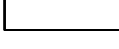
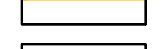
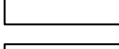
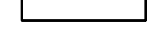
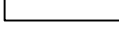
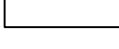


 
 
 
 
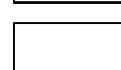
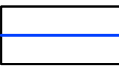
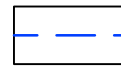
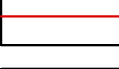
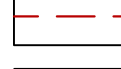
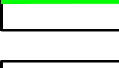
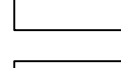
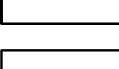
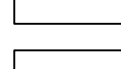
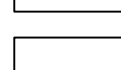
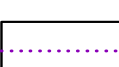
 
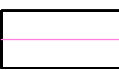
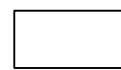
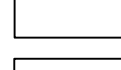
 
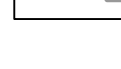


02 NÁVRH HLAVNÍ VÝKRES



LEGENDA

STAV	NÁVRH	
		HRANICE ŘEŠENÉHO ÚZEMÍ - SPRÁVNÍ ÚZEMÍ OBCE
		HRANICE ZASTAVĚNÉHO ÚZEMÍ K 24.4.2020
		HRANICE ZASTAVITELNÝCH PLOCH
		HRANICE PLOCH ŘEŠENÝCH ZMĚNOU Č.2
		HRANICE PLOCH ŘEŠENÝCH ZMĚNOU Č.1
		OZNAČENÍ ZASTAVITELNÝCH PLOCH
		OZNAČENÍ ZASTAVITELNÝCH PLOCH DLE ZMĚNY Č.1
		OZNAČENÍ PLOCH ŘEŠENÝCH ZMĚNOU Č.2
		OZNAČENÍ PLOCH PŘESTAVBY
		PLOCHY PŘESTAVBY
		PLOCHY OBČANSKÉHO VYBAVENÍ
		PLOCHY OBČANSKÉHO VYBAVENÍ - TĚLOVÝCHOVA A SPORT
		PLOCHY VEŘEJNÝCH PROSTRASTVÍ
		PLOCHY SMÍŠENÉ OBYTNÉ - ÚZEMÍ MALÝCH SÍDEL
		PLOCHY DOPRAVNÍ INFRASTRUKTURY - SILNIČNÍ DOPRAVA - DOPRAVNÍ ZAŘÍZENÍ, RADOVÉ GARÁŽE, PARKOVISTE
		PLOCHY DOPRAVNÍ INFRASTRUKTURY - SILNIČNÍ DOPRAVA - SILNICE III.TŘÍDY
		PLOCHY DOPRAVNÍ INFRASTRUKTURY - SILNIČNÍ DOPRAVA - SILNICE II.TŘÍDY
		ZNAČENÉ CYKLOTURISTICKÉ TRASY
		PLOCHY TECHNICKÉ INFRASTRUKTURY
		PLOCHY VÝROBY A SKLADOVÁNÍ - PRŮMYSL A SLUŽBY

		PLOCHY VÝROBY A SKLADOVÁNÍ - FOTOVOLTAICKÉ ELEKTRÁRNY
		PLOCHY VODNÍ A VODOHOSPODÁŘSKÉ
		PLOCHY ZEMĚDĚLSKÉ
		PLOCHY LESNÍ
		PLOCHY SMÍŠENÉ NEZASTAVĚNÉHO ÚZEMÍ
		VODNÍ ZDROJ, VODOJEM, VODOHOSPODÁŘSKÉ ZAŘÍZENÍ
		VODOVOD
		KANALIZACE
		EL. NADZEMNÍ VEDENÍ VVN
		EL. NADZEMNÍ VEDENÍ VN
		TRAFOSTANICE VN
		PLYNOVOD VTL A REGULAČNÍ STANICE
		RR TRASY
		SDĚLOVACÍ KABELY
		LOKÁLNÍ BOKORIDOR
		LOKÁLNÍ BIOCENTRUM
		PROTIPOVODŇOVÁ OPATŘENÍ

SP Studio, s.r.o.,
architektonická kancelář, Budějovická 58, Č. Krumlov
tel.: 380711315, e-mail: rampas@spstudio.cz

AKCE	PROJECTANT ING. ARCH. JIŘÍ RAMPAS ČKA 02093	STUPEN D. ZAKÁZKY SP 20207	ÚPD
	AUTOR ING. ARCH. JIŘÍ RAMPAS		02/2021
	VYPRACOVAL K. BOUŠKOVÁ		C. ZAKÁŽKY
	OBJEDMATEL OBEC CHLUMANY		SP 20207
	POŘIZOVATEL OBECNÍ ÚŘAD CHLUMANY		C. VÝKRESU
VÝKRES	ZMĚNA Č. 2 ÚP CHLUMANY NAVŘH	MĚRNO 1:5000	02



SP STUDIO, s.r.o.
ARCHITEKTONICKÁ KANCELÁŘ
BUDĚJOVICKÁ 58, ČESKÝ KRUMLOV
TEL: 380711315 FAX: 380711316